


HALL LAYOUT

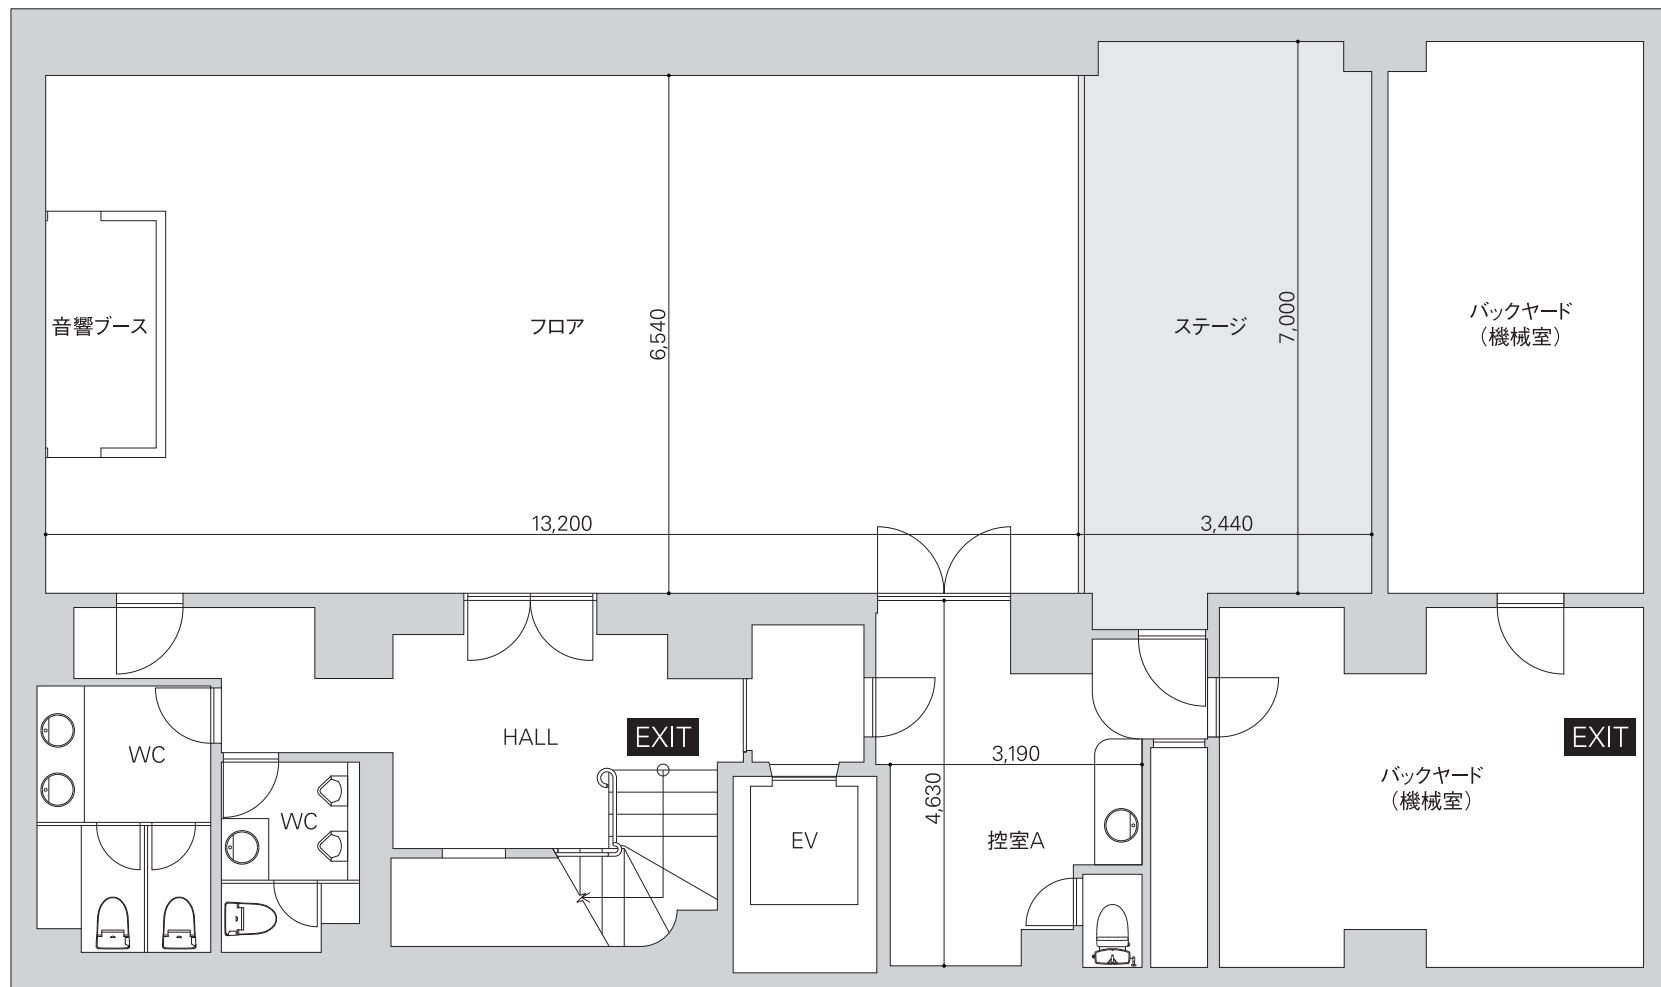

- フロア面積… 86.33㎡ W:6,540mm × D:13,200mm × H:2,870mm
- ステージ面積…24.08㎡ W:7,000mm × D: 3,440mm × H:2,540mm (ステージ高250mm)
- 控室A面積… 14.77㎡ W:4,630mm × D: 3,190mm ※5Fに控室B (48㎡) あり

※スタッキングチェア125脚保有